Földszinti alaprajz M 1:100

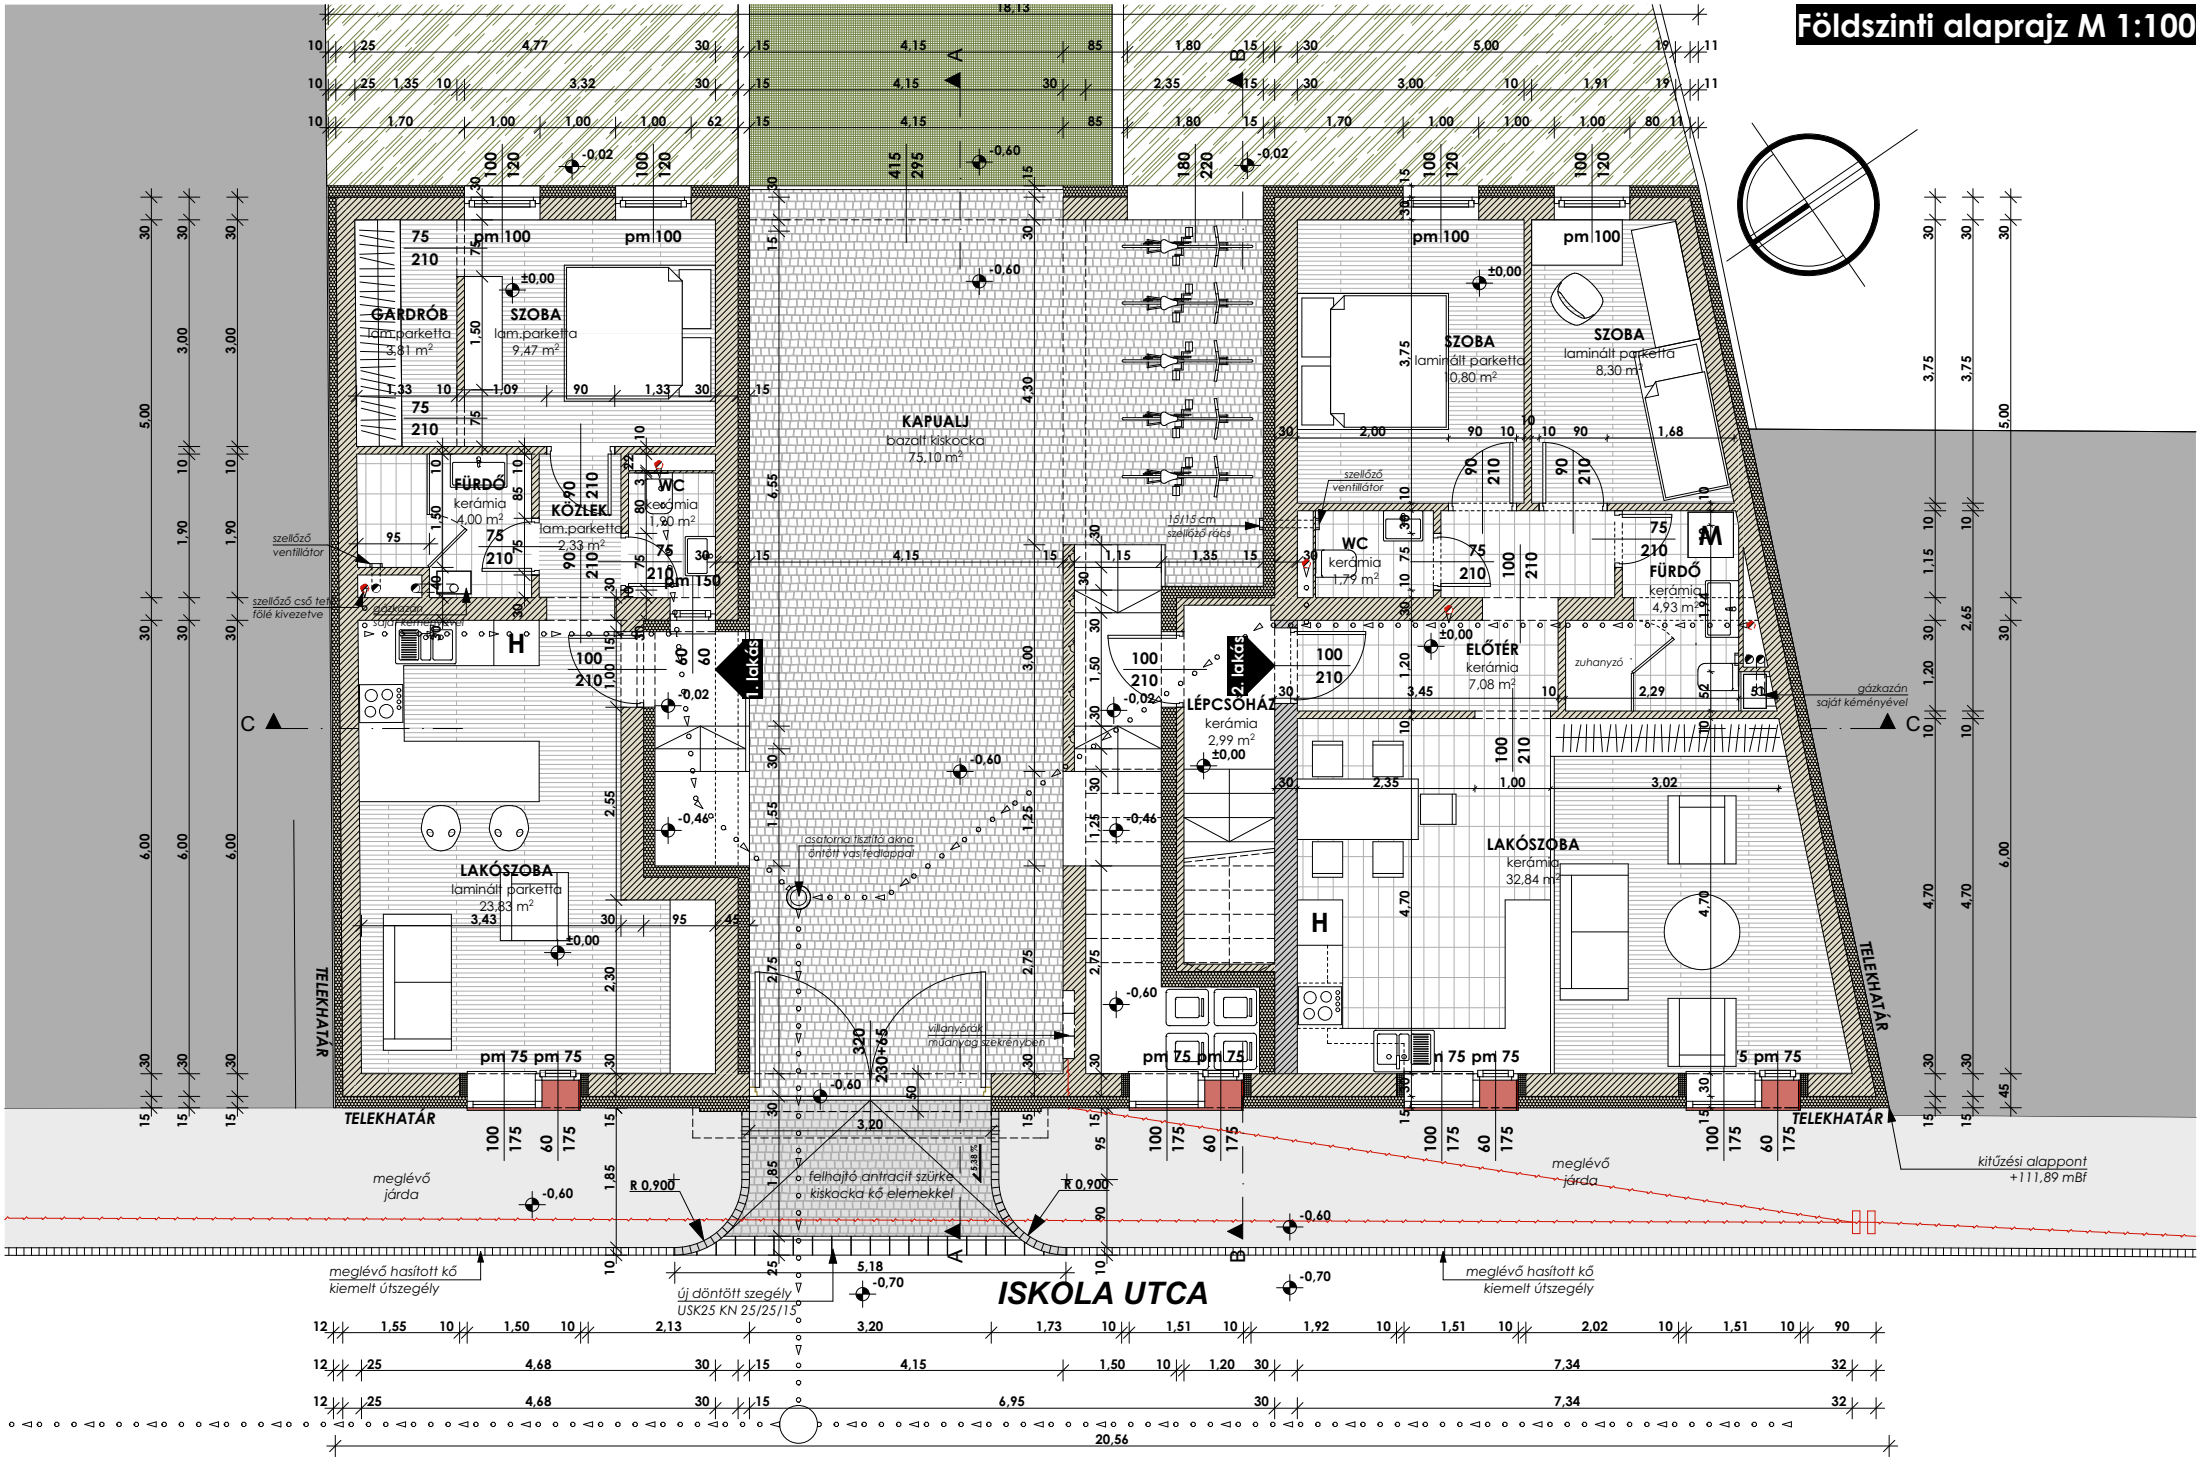

TERVEZŐ:
KISS ÉPÍTÉSZ MŰHELY
szolgáltató korlátolt felelősségű társaság
2600 Vác, Vág u. 17. fszt/1.
adószám: 25448250-2-13

MEGBÍZÁS:
4 LAKÁSOS TÁRSASHÁZ TERVE
2600 Vác, Iskola u. 4. hrsz.: 3749

ÉPÍTTETŐ:
Verner Kft, Kiss János ügyvezető
2687 Nógrádsáp, Május 1. u. 12.

DÁTUM: 2018. 06. 25.
LÉPTÉK: M 1:100

E-2